


BESKRIVNING


FÖRKLARINGAR

FG: HÖJD PÅ FÄRDIGT
GOLV

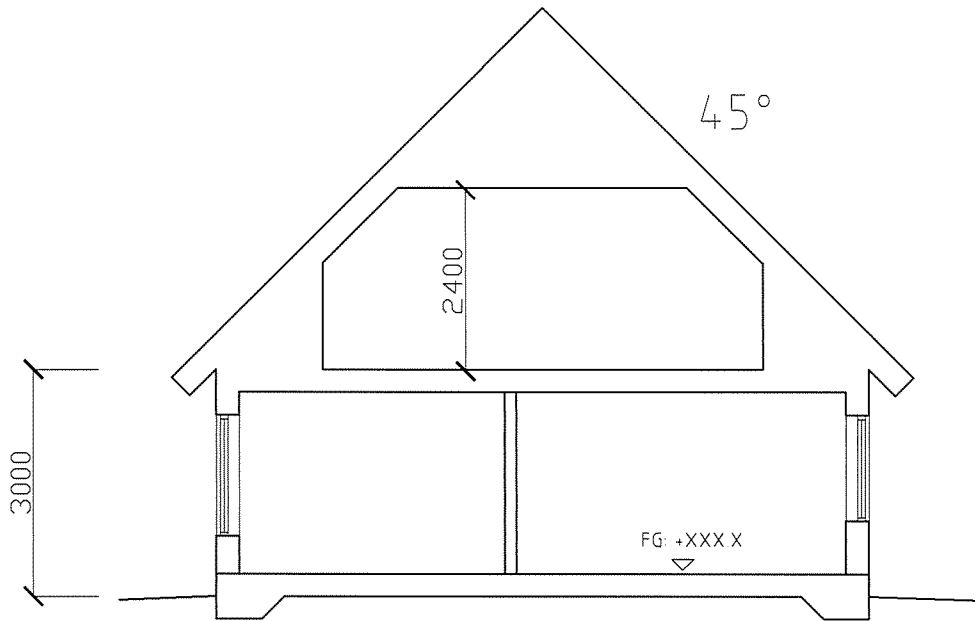

SEKTION A-A

EXEMPELRITNING

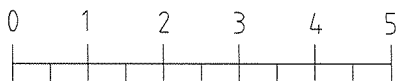

SKALA 1:100

DATUM
20XX-XX-XX

RITNING
BYGGLOVSRITNING

NYBYGGNAD AV ENBOSTADSHUS
FASTIGHET 1:10, GISLAVED

SKALA
1:100

RITAD AV
NAMN