


EXEMPELRITNING

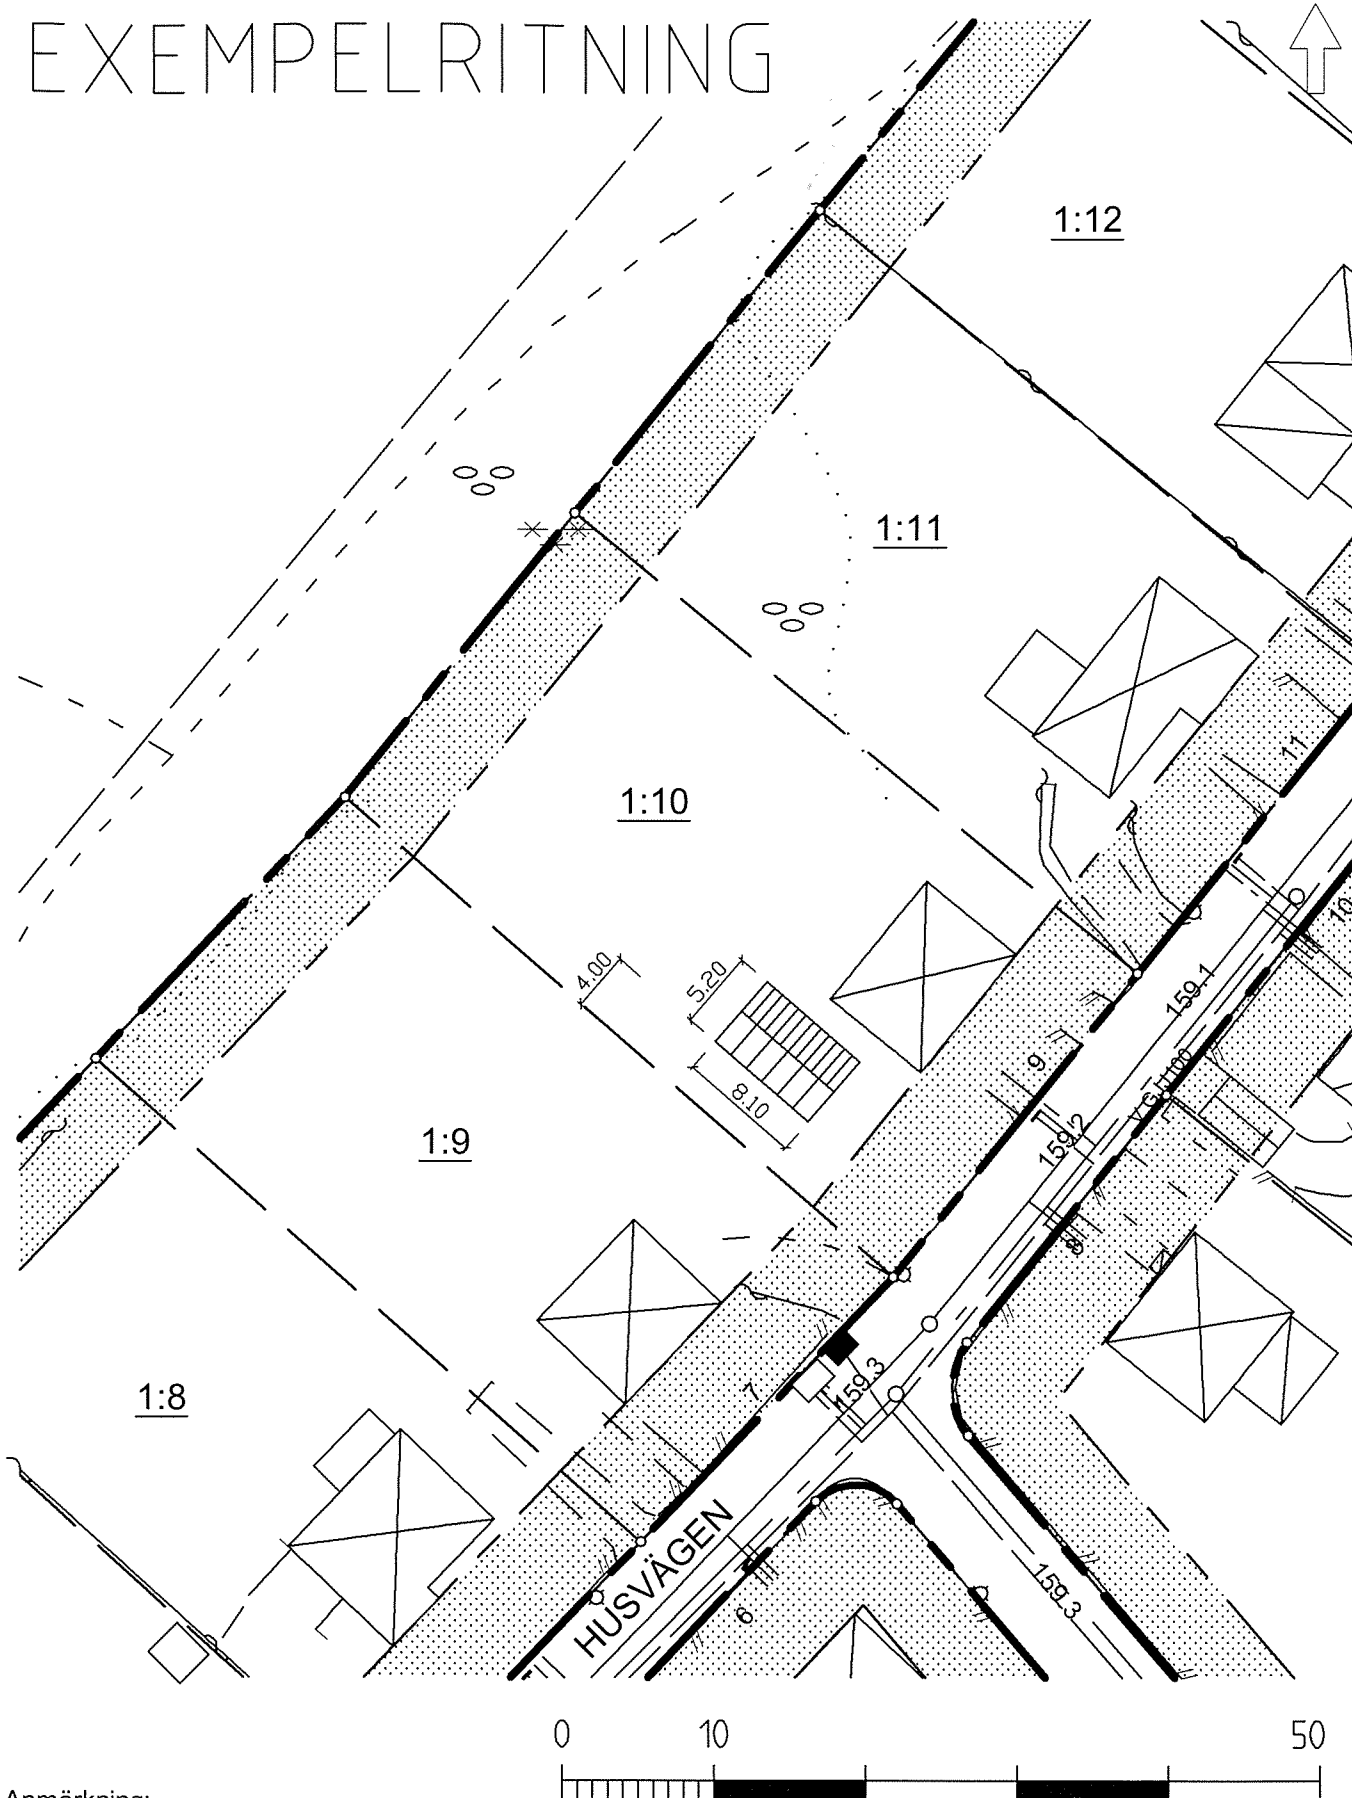

Anmärkning:

Ändamål:
Nybyggnad av carport

Datum:
20XX-XX-XX

Sign:
NAMN

Fastighet:
Fastighet 1:10

Datum:
2010 04 06

Plan nr:
S 75

Skala:
1:500

Areal:
1197 m²

Sign karta:

Bengt-Olof Johansson, mättningsingenjör