


BESKRIVNING

FÄRGSÄTTNING


FASAD: GRÅ PLÅT

TAK: GRÅ PLÅT

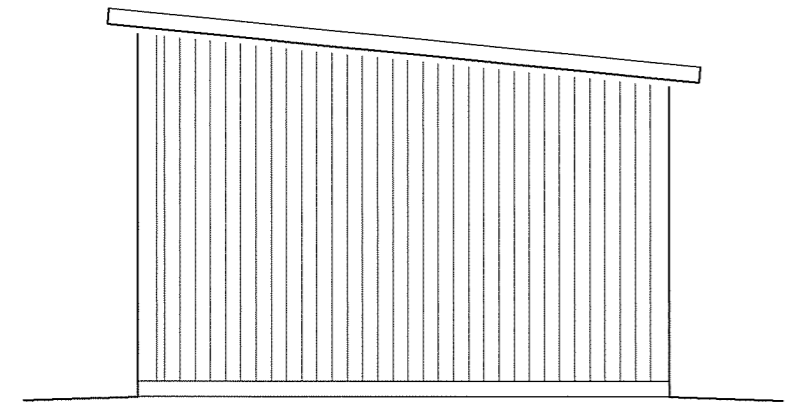


BEFINTLIG MARKLINJE

FASAD MOT ÖSTER

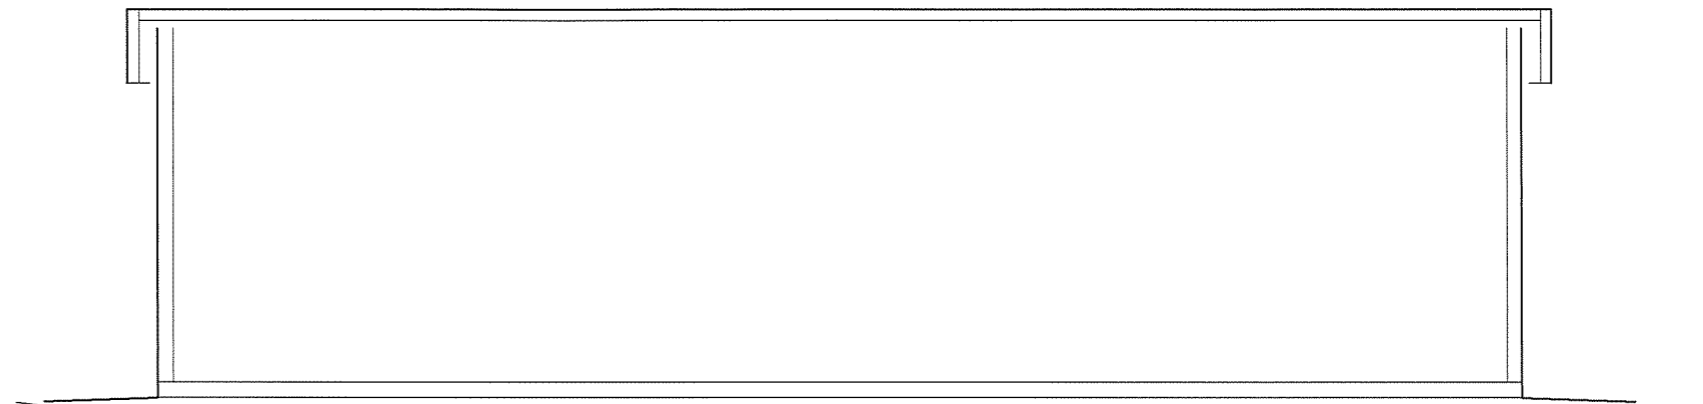


BEFINTLIG MARKLINJE

FASAD MOT SÖDER

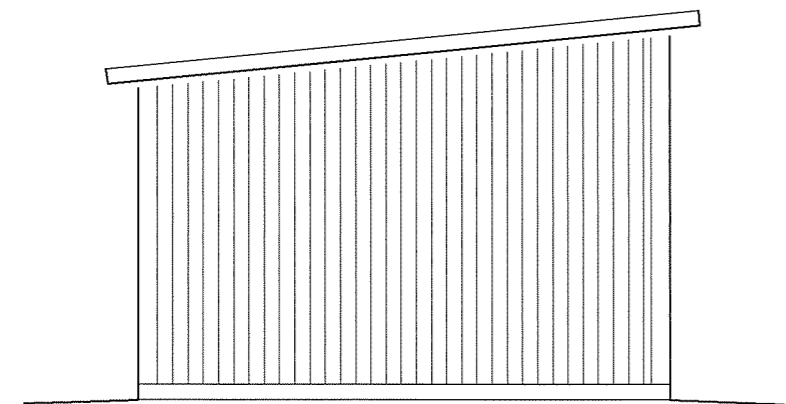

BEFINTLIG MARKLINJE


FASAD MOT VÄSTER

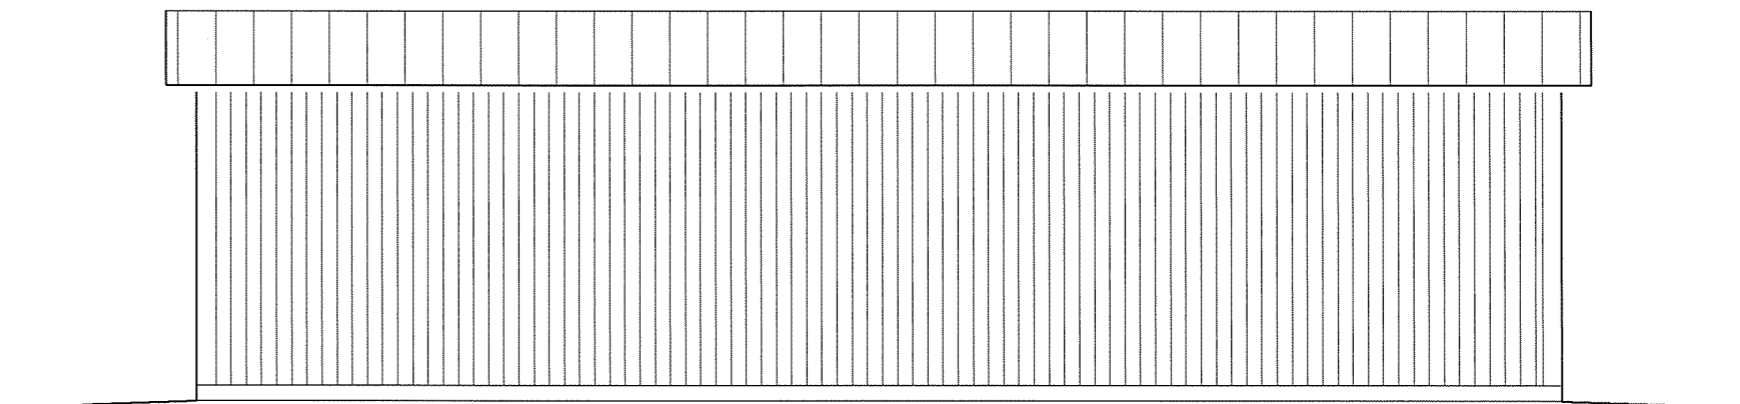

BEFINTLIG MARKLINJE

FASAD MOT NORR

EXEMPELRITNING

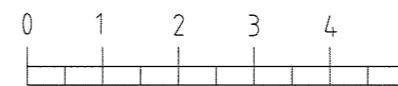

SKALA 1:100

DATUM 20XX-XX-XX RITNING BYGGLOVSRITNING

NYBYGGNAD AV SKÄRMTAK FASTIGHET 1:10, GISLAVED

SKALA 1:100 RITAD AV NAMN