


18000

A

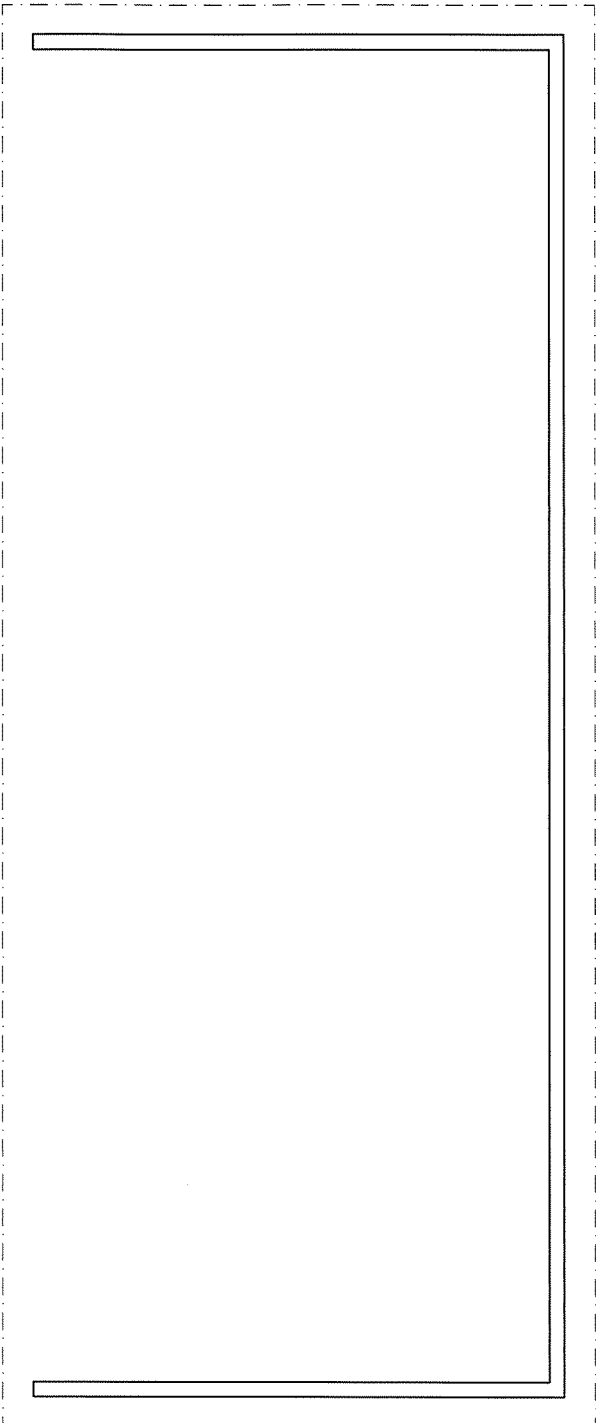


7000

PLANRITNING

A

# EXEMPELRITNING

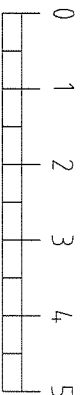

SKALA 1:100

DATUM  
20XX-XX-XX

RITNING  
BYGGLOVSRITNING

NYBYGGNAD AV SKÄRMTAK  
FASTIGHET 1:10, GISLAVED

SKALA  
1:100

RITAD AV  
NAMN