

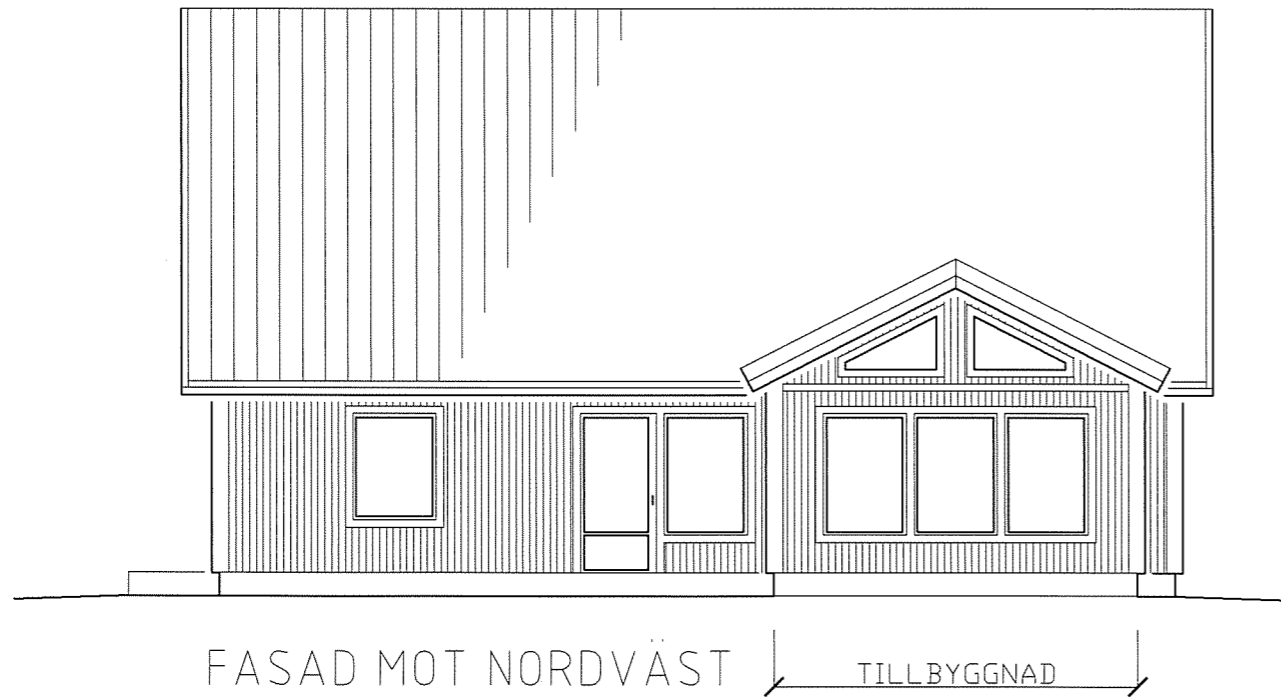
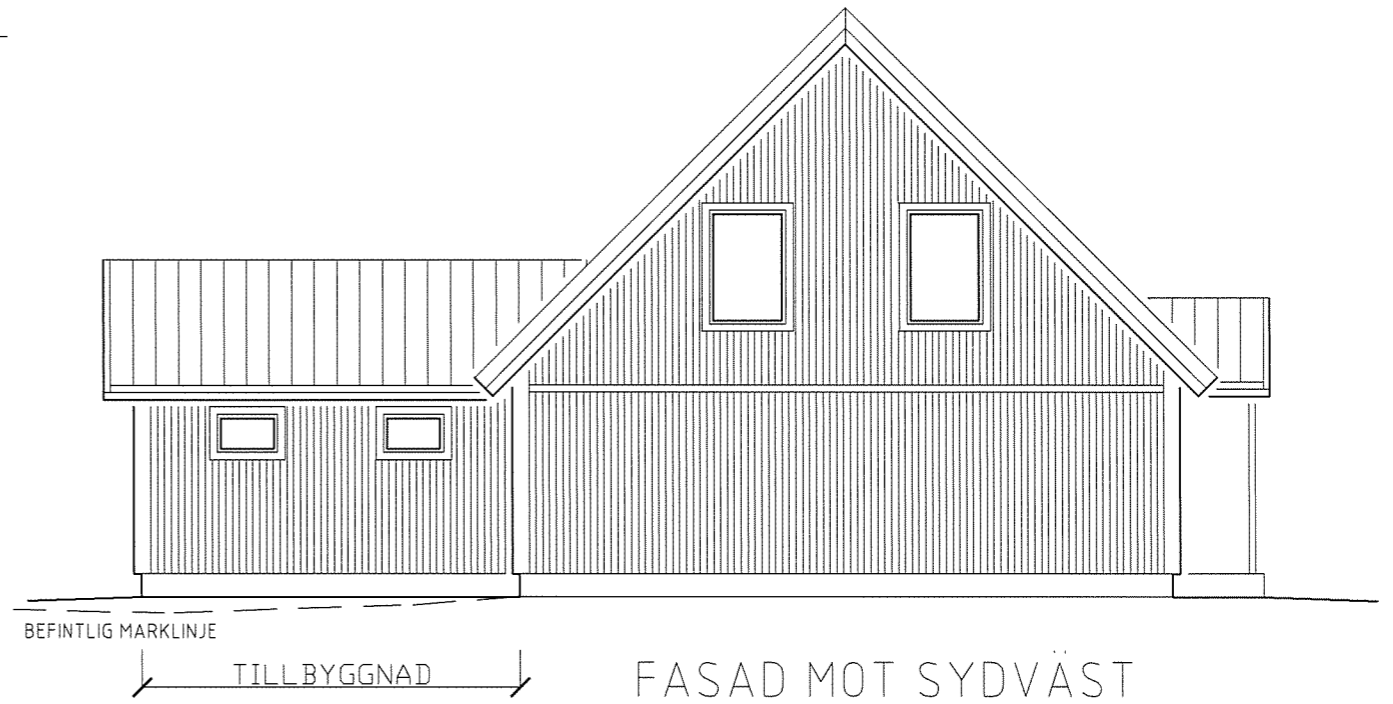


BESKRIVNING
FÄRGSÄTTNING
FASAD: VIT
TAK: SVART
LIKT BEFINTLIGT

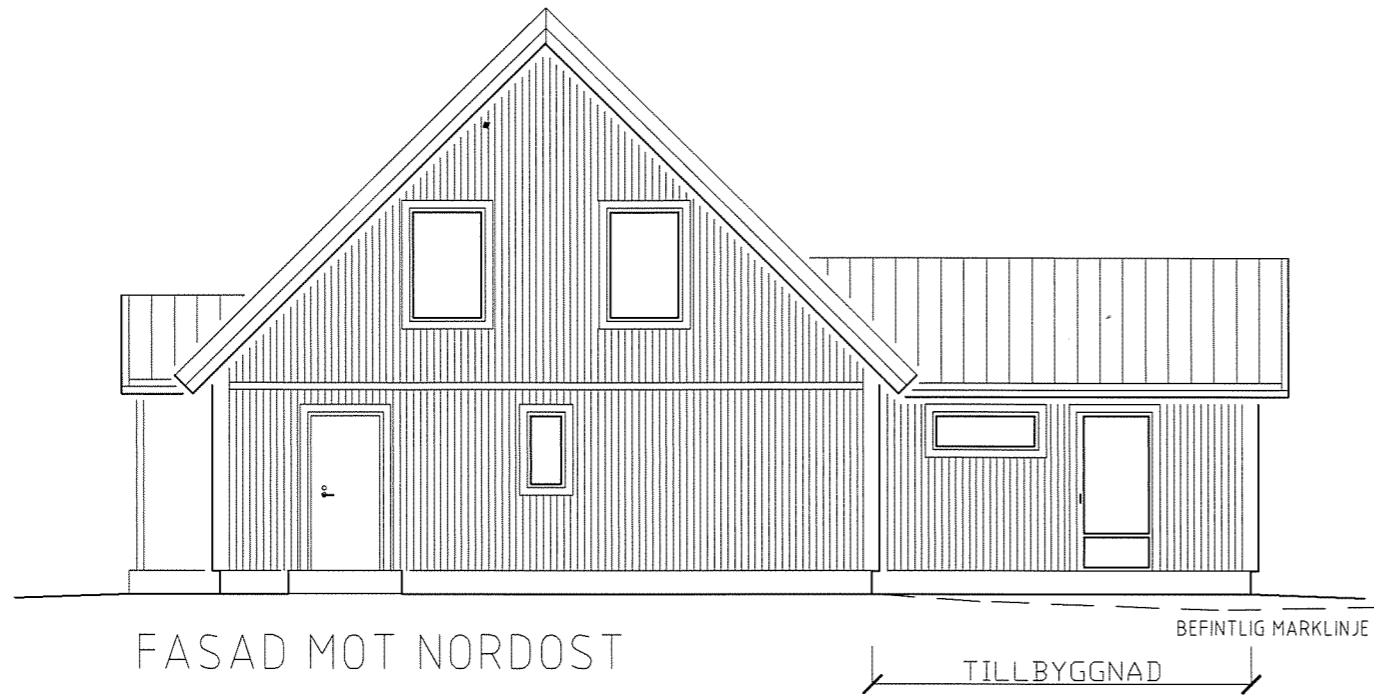

EXEMPELRITNING

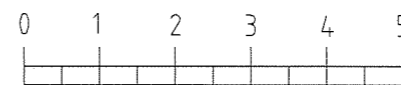

SKALA 1:100

DATUM 20XX-XX-XX	RITNING BYGGLOVSRITNING
---------------------	----------------------------

TILLBYGGNAD AV ENBOSTADSHUS
FASTIGHET 1:10, GISLAVED

SKALA 1:100	RITAD AV NAMN
----------------	------------------