


PLAN 1



PLAN 2

EXEMPELRITNING

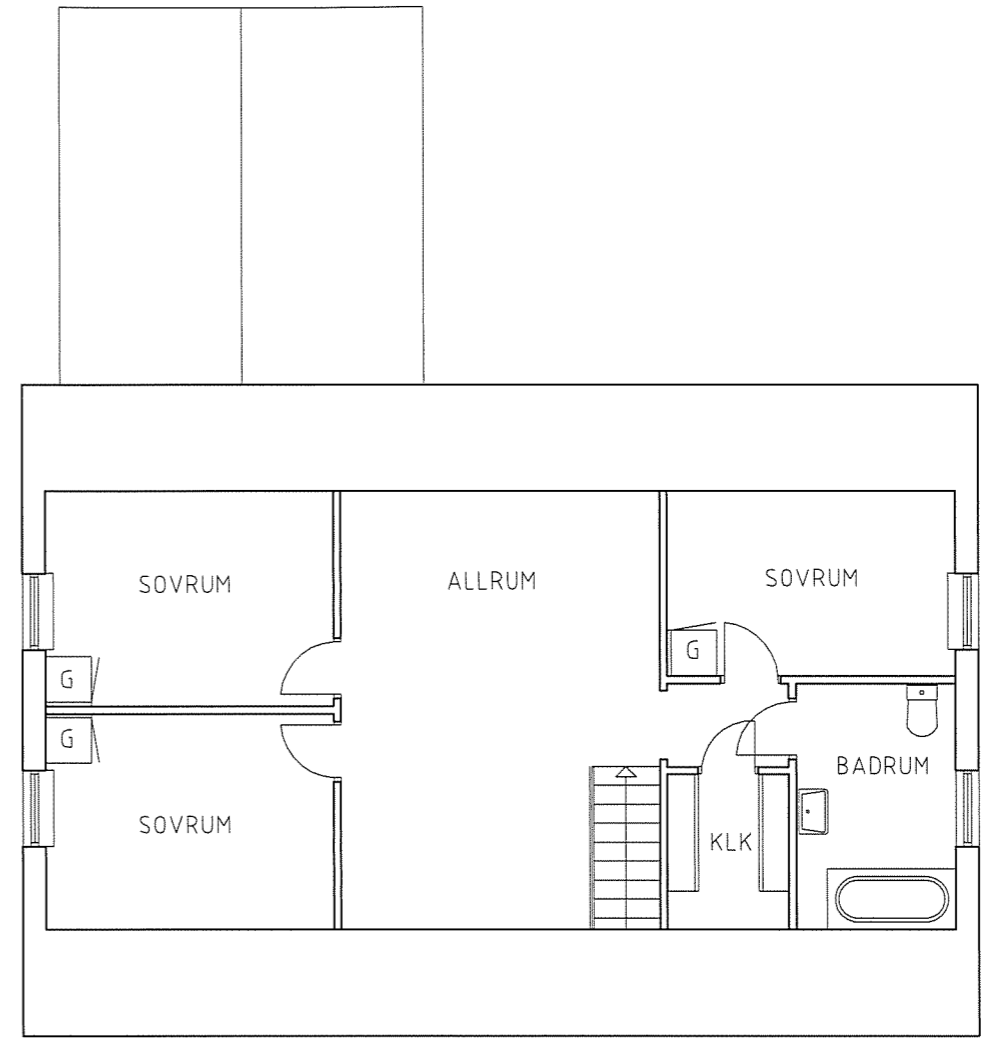

SKALA 1:100

DATUM 20XX-XX-XX	RITNING BYGGLOVSRITNING
TILLBYGGNAD AV ENBOSTADSHUS FASTIGHET 1:10, GISLAVED	
SKALA 1:100	RITAD AV NAMN