


BESKRIVNING

FÄRGSÄTTNING

FASAD: VIT

TAK: SVART


LIKT BEFINTLIGT

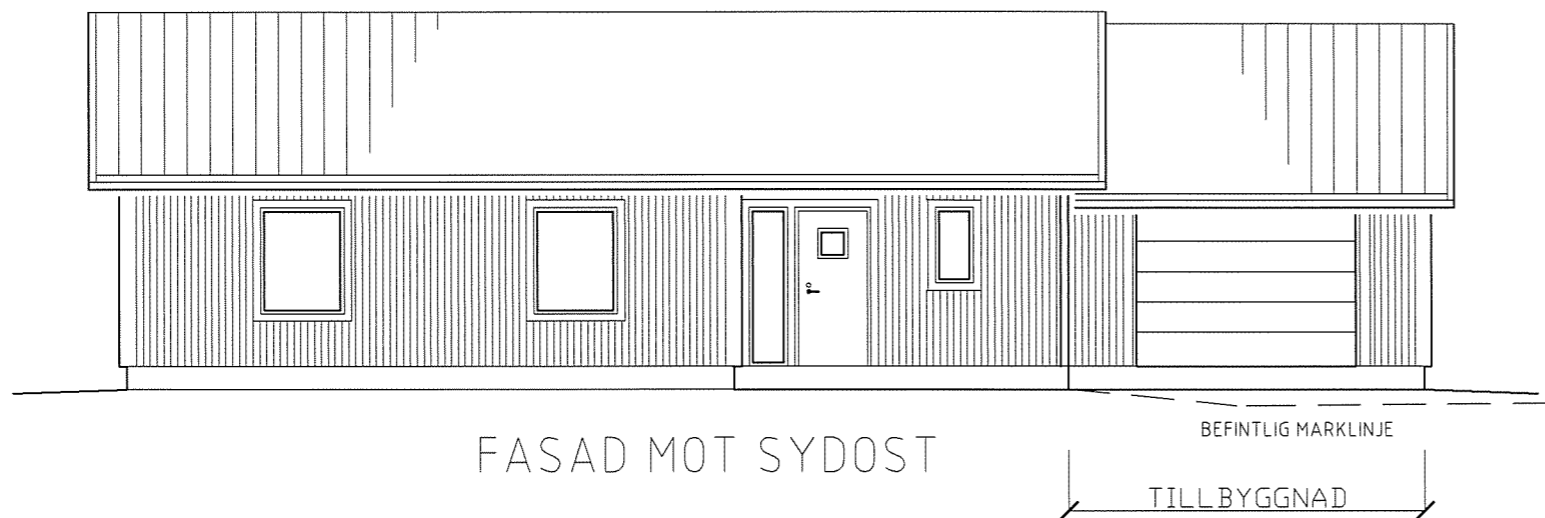

FASAD MOT SYDOST

BEFINTLIG MARKLINJE


TILLBYGGNAD

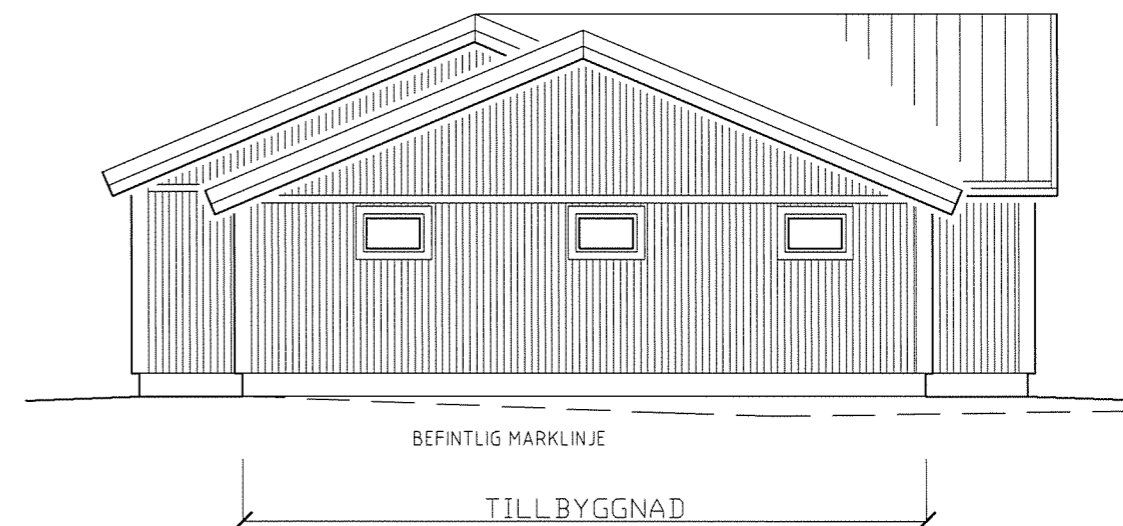

BEFINTLIG MARKLINJE

TILLBYGGNAD

FASAD MOT NORDOST

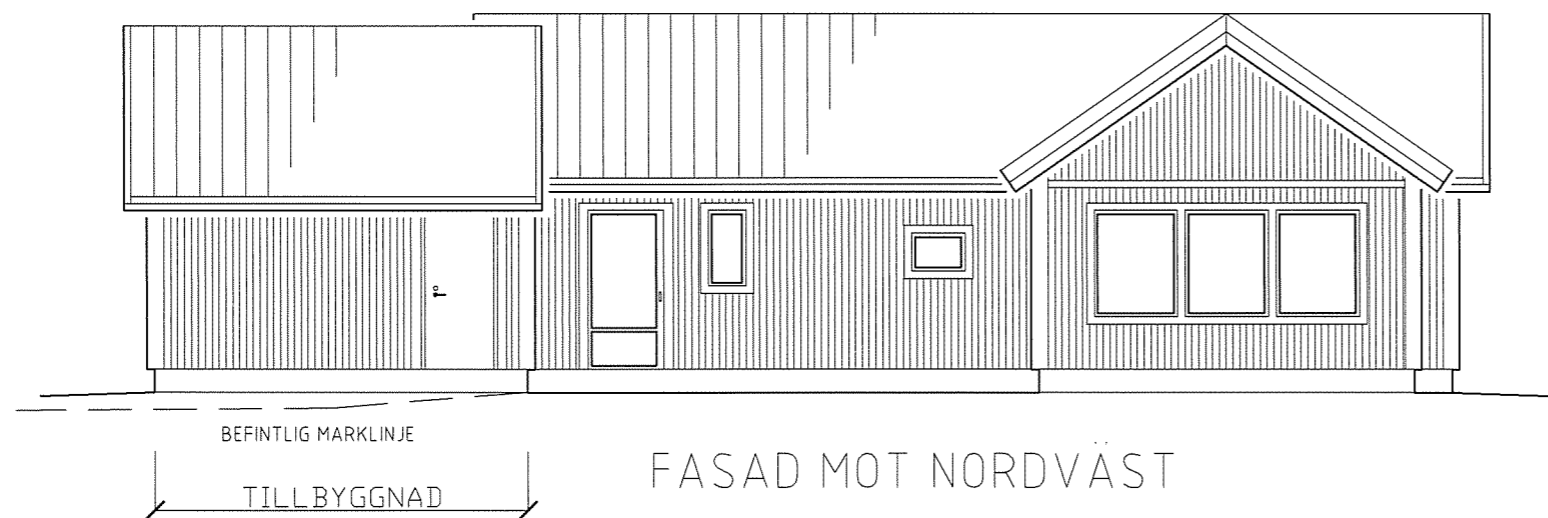


BEFINTLIG MARKLINJE

TILLBYGGNAD

FASAD MOT NORDVÄST

EXEMPELRITNING

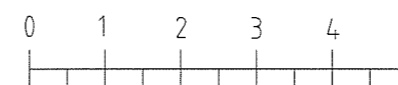

SKALA 1:100

DATUM 20XX-XX-XX	RITNING BYGGLOVSRITNING
TILLBYGGNAD AV ENBOSTADSHUS MED GARAGE FASTIGHET 1:10, GISLAVED	
SKALA 1:100	RITAD AV NAMN