


Fastighet 1:10

0

50 m

1:5000

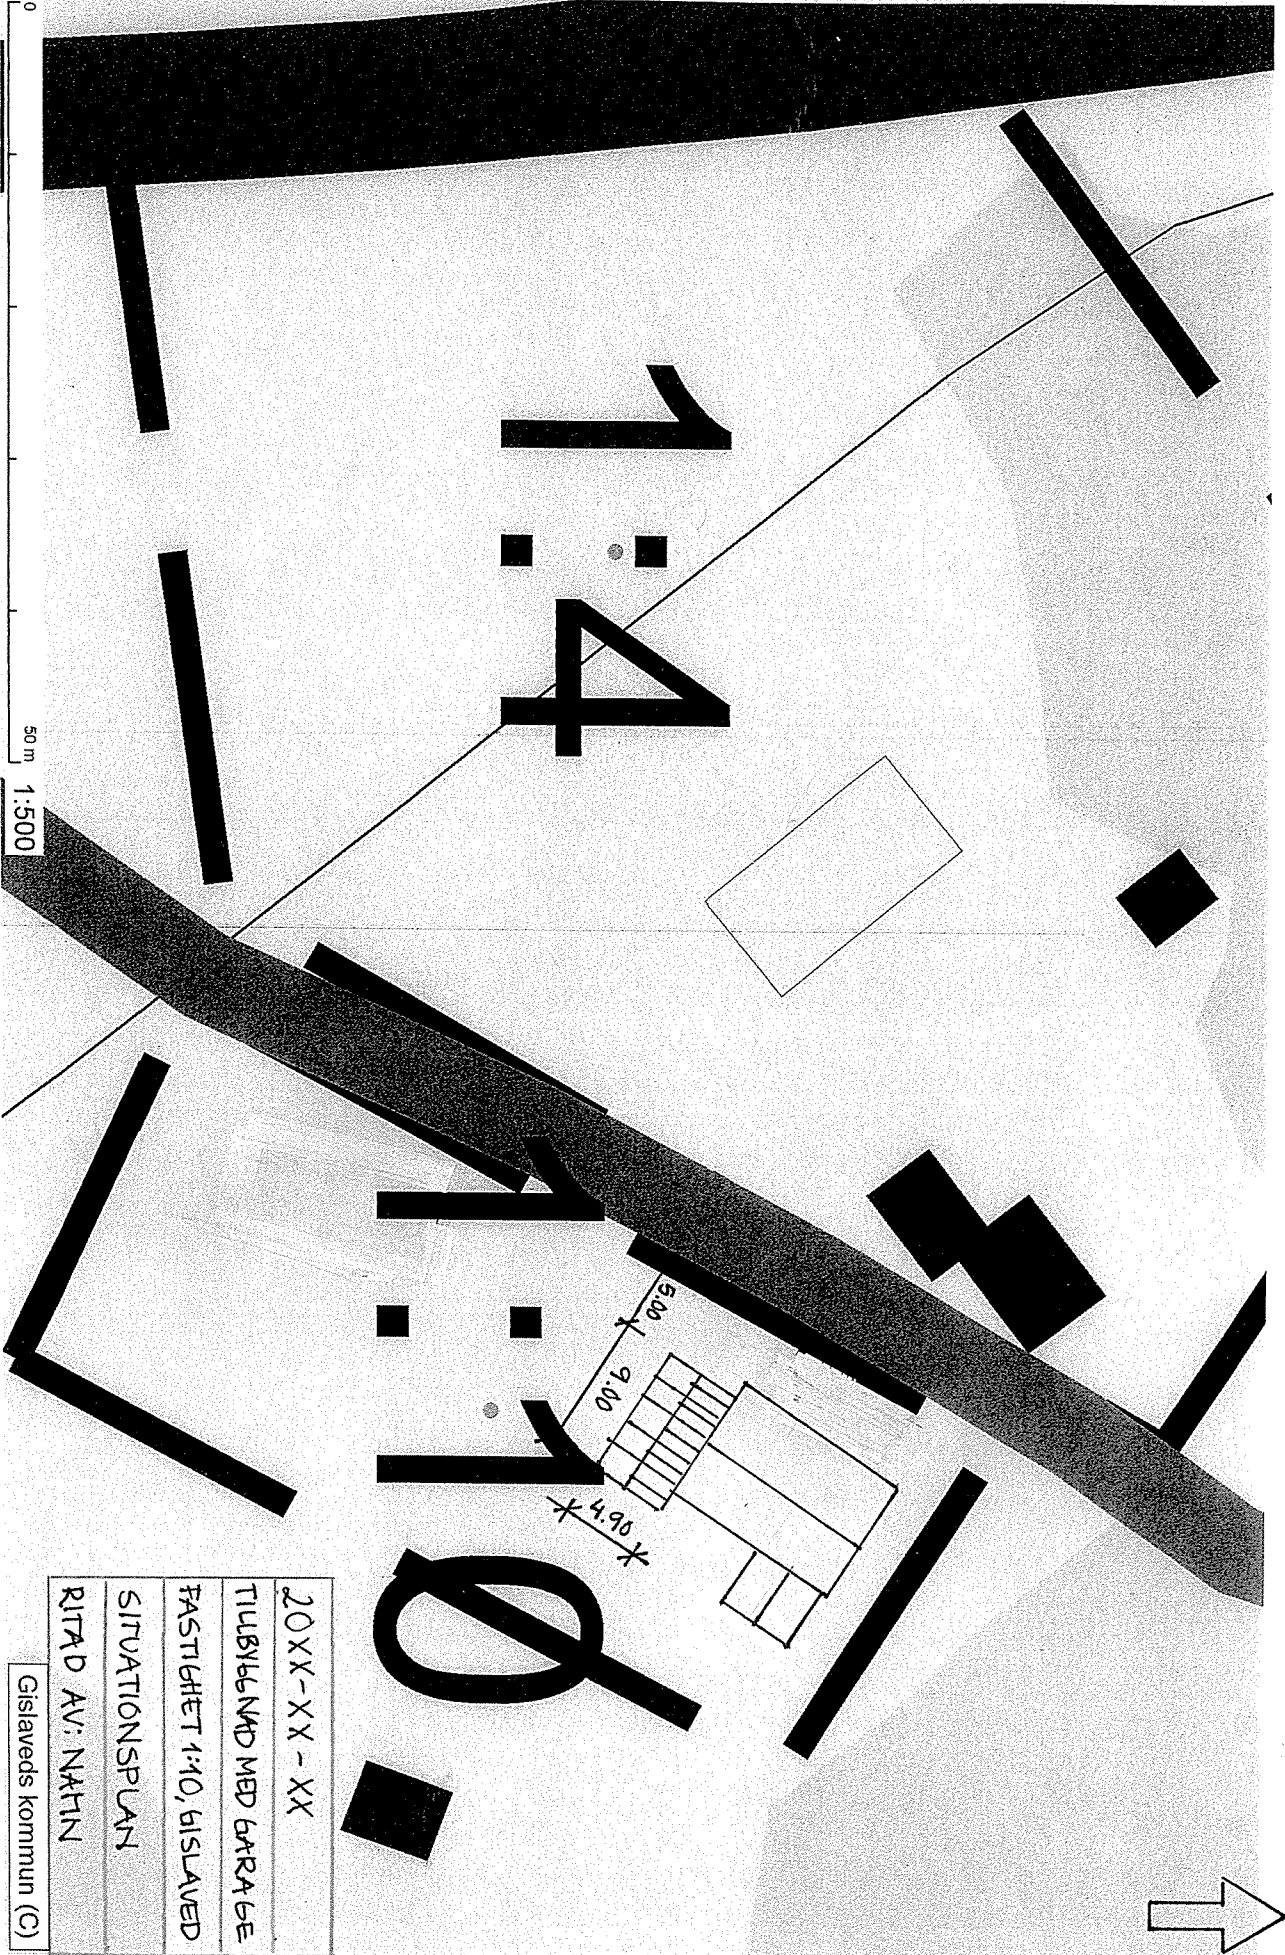

20XX-XX-XX
TILBYGGNING MED GARAGE
FASTIGHET 1:10, GISLAVED
SITUATIONSPÅN
RITAD AV: NÅHIN

Gislaveds kommun (C)