


EXEMPELRITNING

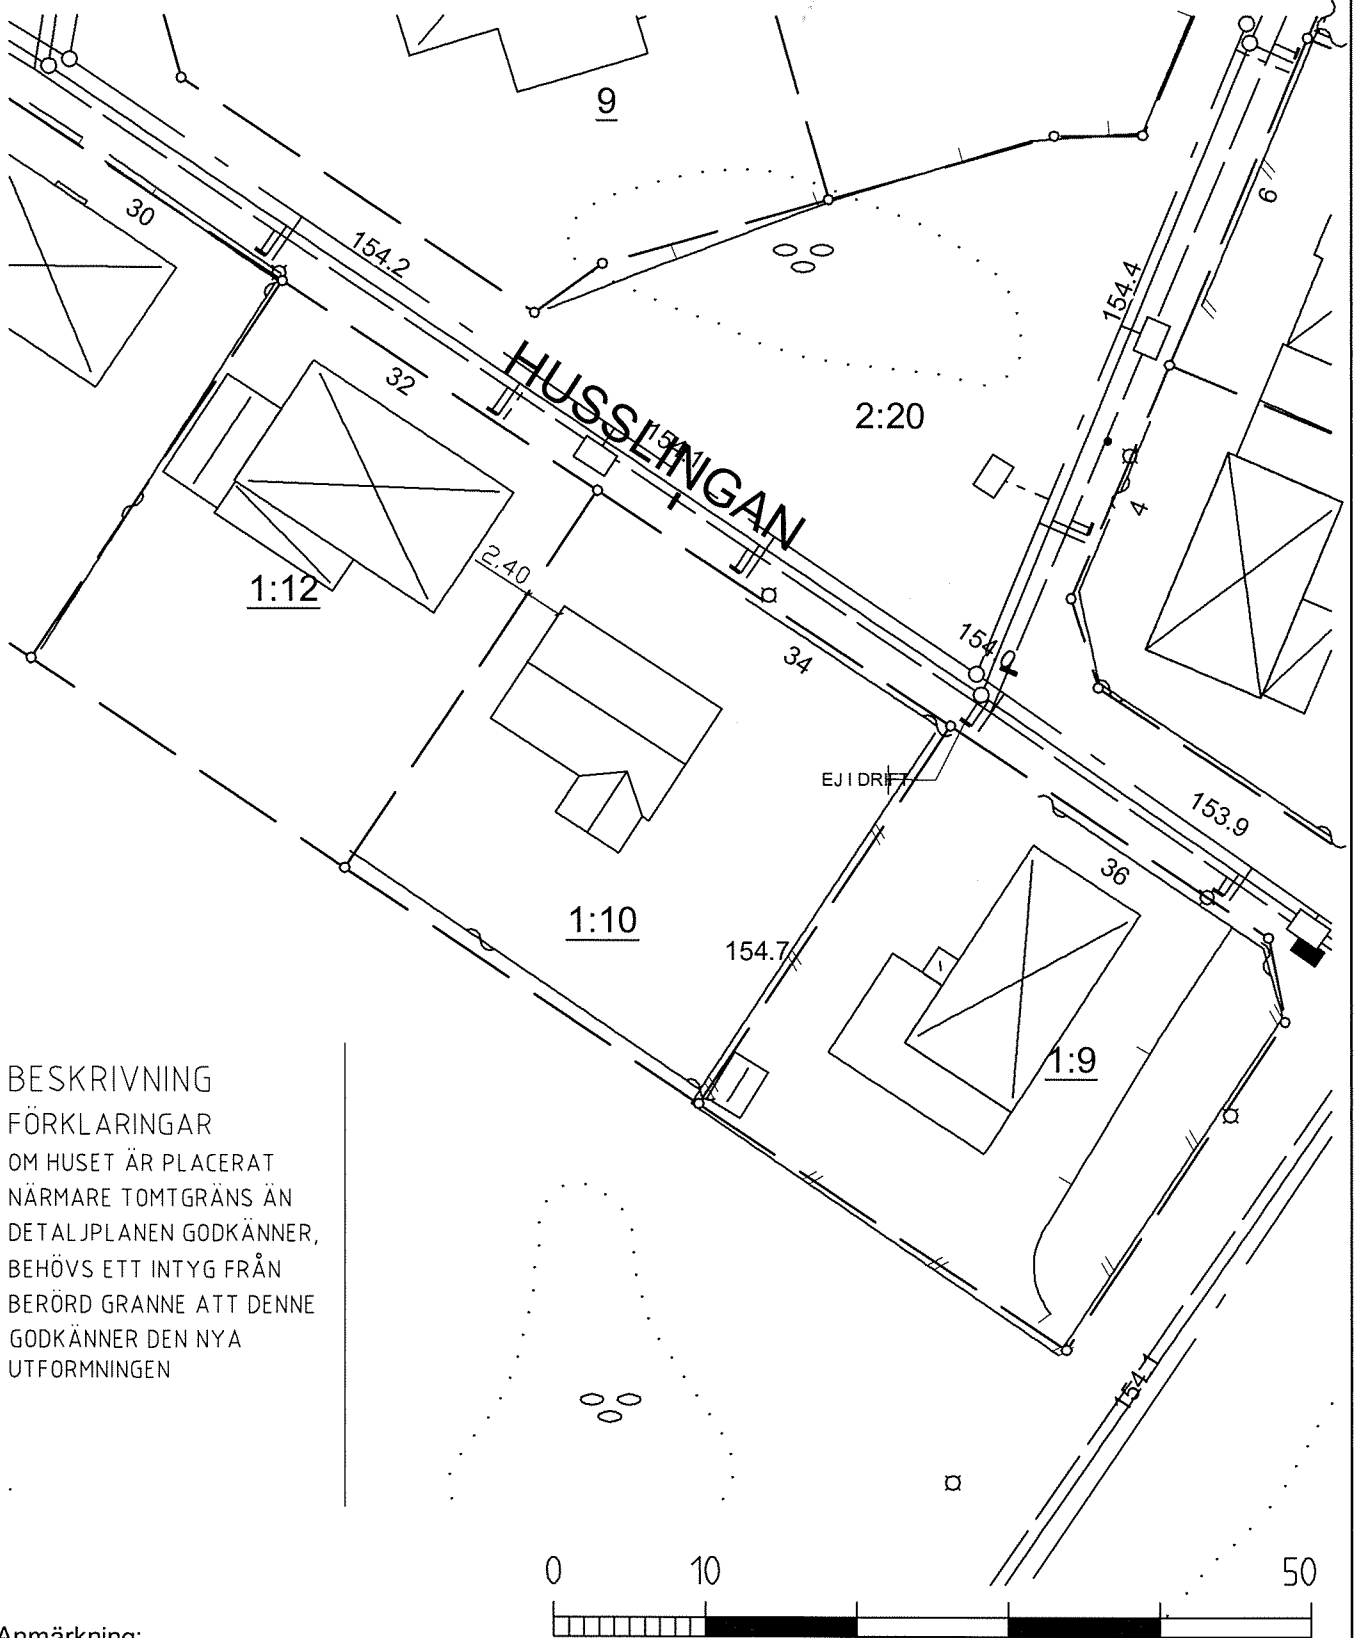

BESKRIVNING
FÖRKLARINGAR
OM Huset ÄR PLACERAT
NÄRMARE TOMTGRÄNS ÄN
DETALJPLANEN GODKÄNNER,
BEHÖVS ETT INTYG FRÅN
BERÖRD GRANNE ATT DENNE
GODKÄNNER DEN NYA
UTFORMNINGEN

Anmärkning:

Ändamål: Påbyggnad enbostadshus	Datum: 20XX-XX-XX	Sign: NAMN	
Fastighet: Fastighet 1:10		Datum: 2010 04 09	Plan nr:
Skala: 1:500	Areal: 840 m²	Sign karta: BA	