


# EXEMPELRITNING

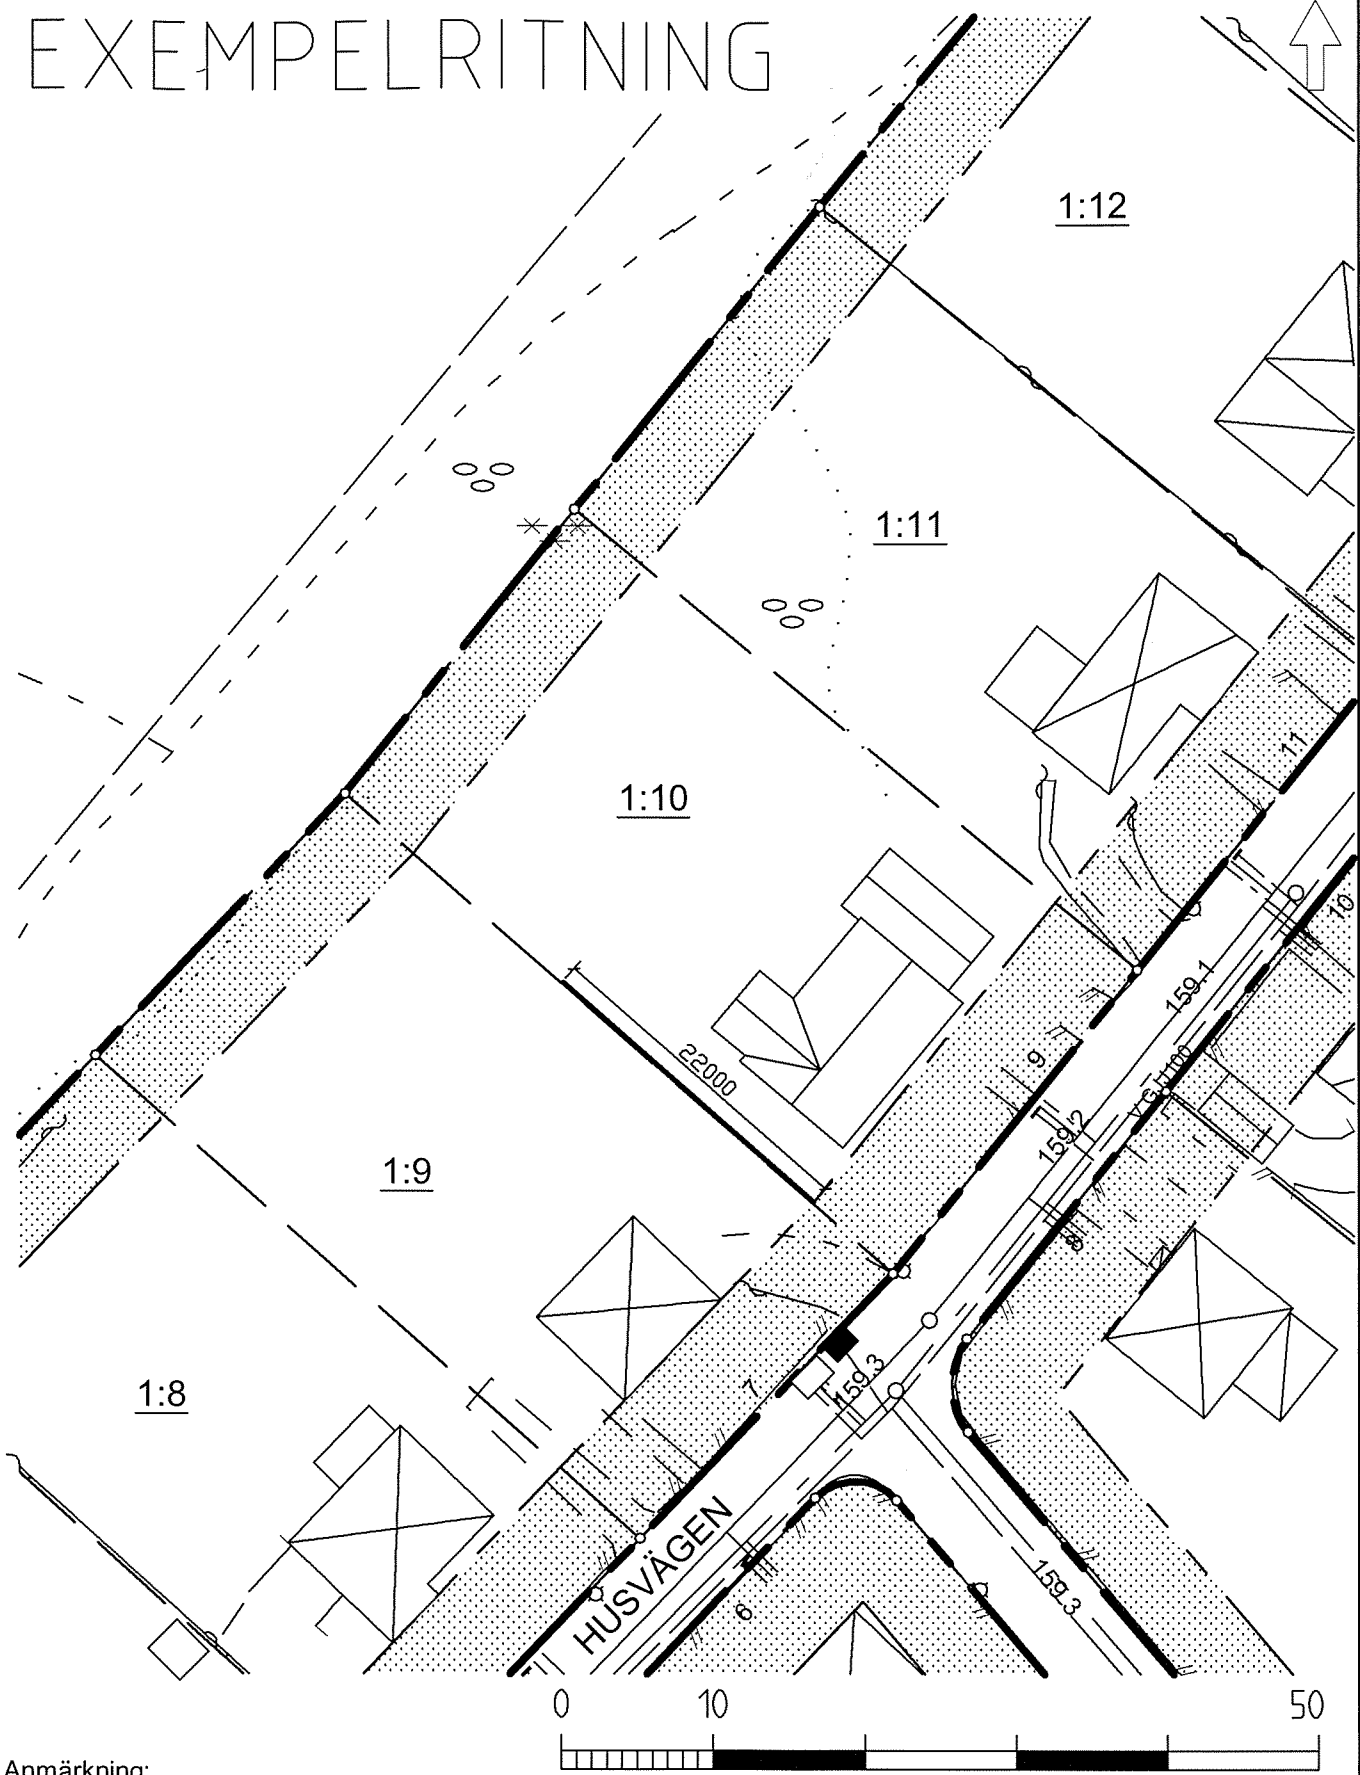

Anmärkning:

Ändamål: <b>Uppförande av plank</b>	Datum: <b>20XX-XX-XX</b>	Sign: <b>NAMN</b>
Fastighet: <b>Fastighet 1:10</b>	Datum: <b>2010 04 06</b>	Plan nr: <b>S 75</b>
Skala: <b>1:500</b>	Areal: <b>1197 m<sup>2</sup></b>	Sign karta: Bengt-Olof Johansson, mättningsingenjör