



BESKRIVNING
MATERIAL: MURSTEN
FÄRG: GRÅ

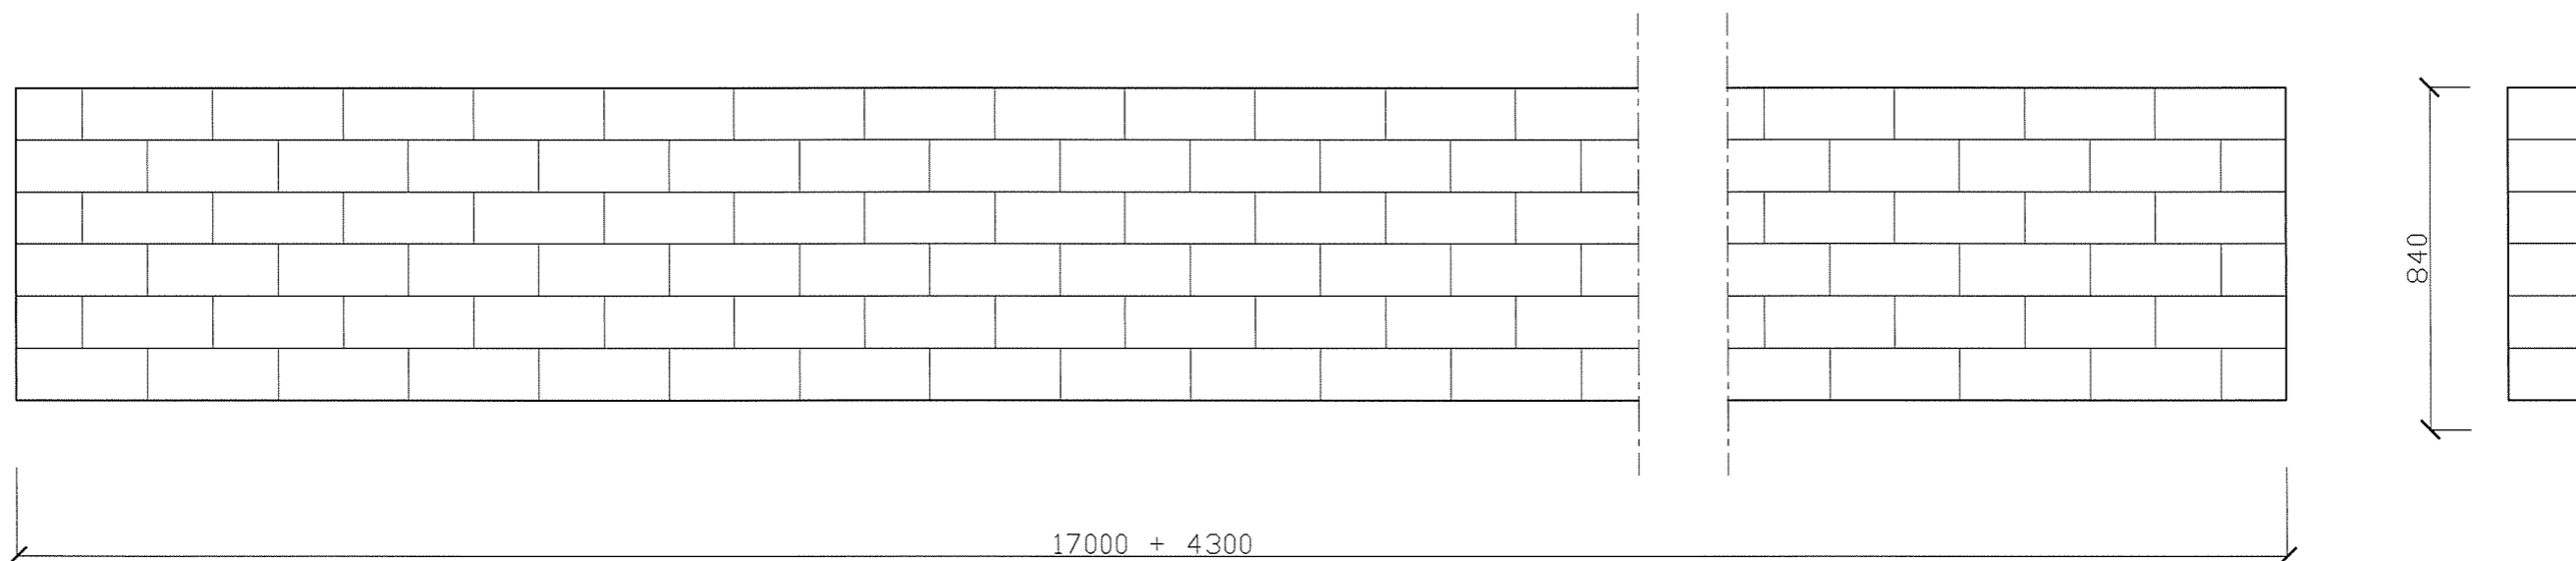

PRINCIPRITNING MUR

EXEMPELRITNING

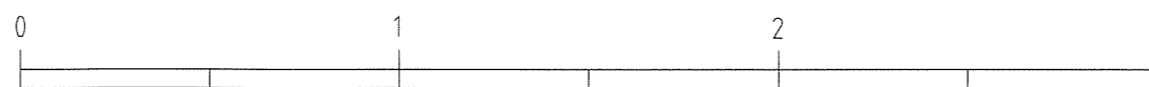

SKALA 1:20

| | |
|---|----------------------------|
| DATUM 20XX-XX-XX | RITNING BYGGLOVSRITNING |
| UPPFÖRANDE AV MUR FASTIGHET 1:10, GISLAVED | |
| SKALA 1:20 | RITAD AV NAMN |