


BESKRIVNING


FÄRGSÄTTNING

FASAD: VIT


TAK: SVART

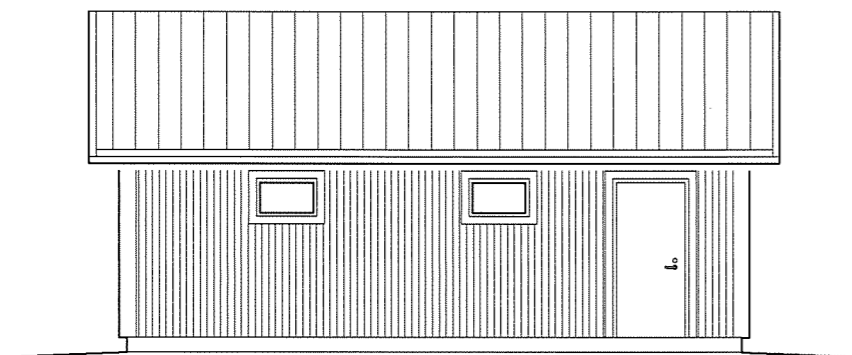


FASAD MOT NORDOST

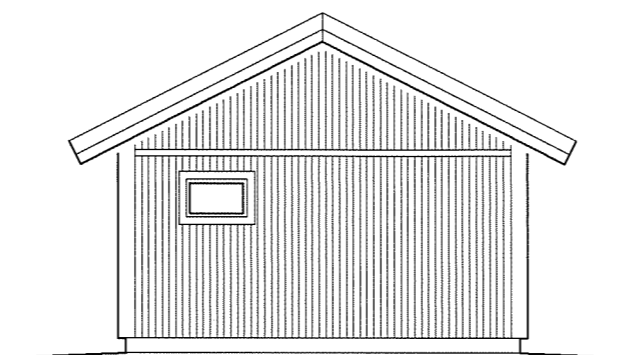


FASAD MOT NORDVÄST

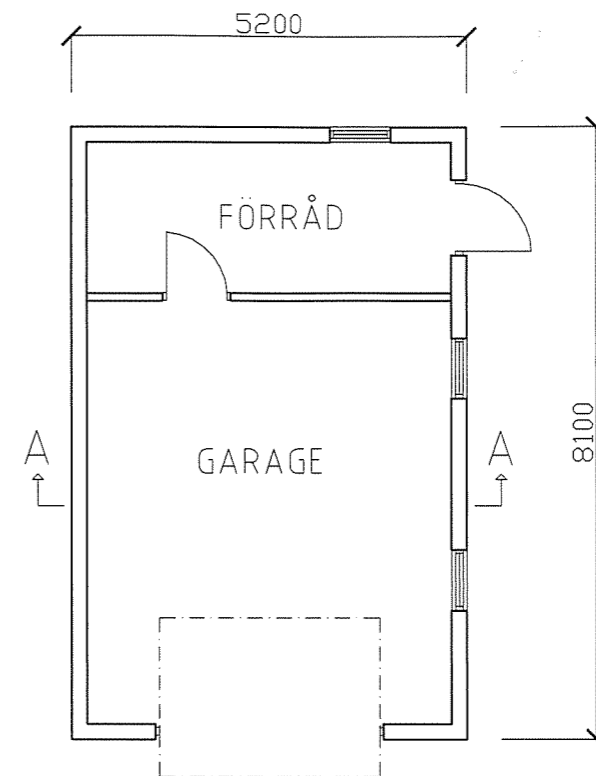


PLANRITNING

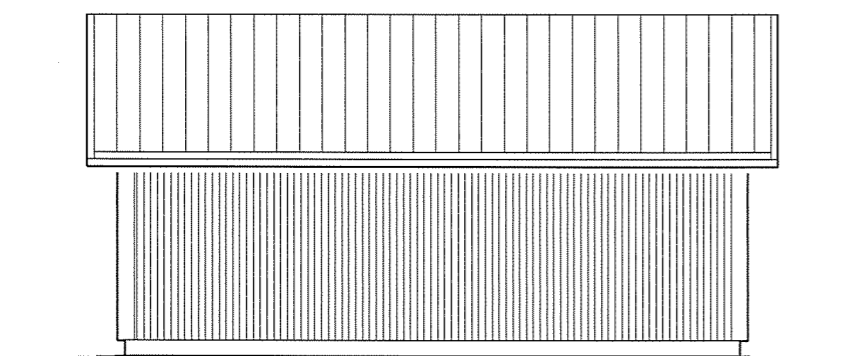

FASAD MOT SYDVÄST

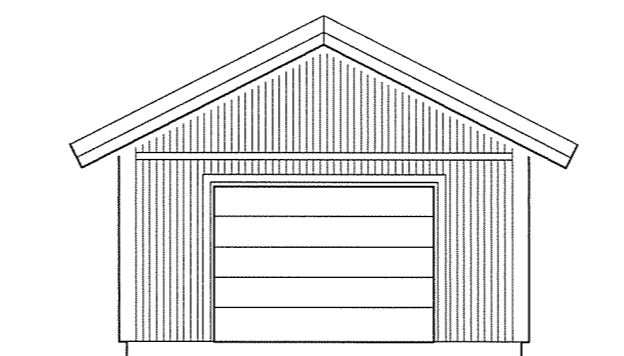


FASAD MOT SYDOST

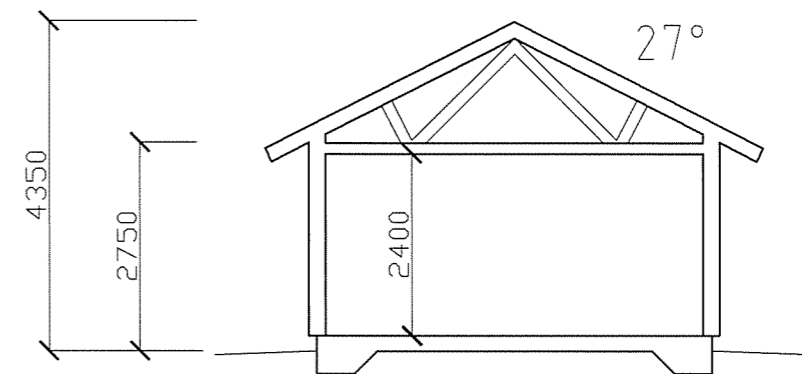

SEKTION A-A

EXEMPELRITNING

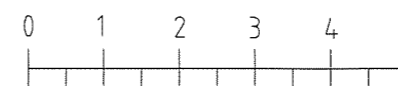

SKALA 1:100

DATUM 20XX-XX-XX	RITNING BYGGLOVSRITNING
ÄNDRING AV CARPORT TILL GARAGE FASTIGHET 1:10, GISLAVED	
SKALA 1:100	RITAD AV NAMN