
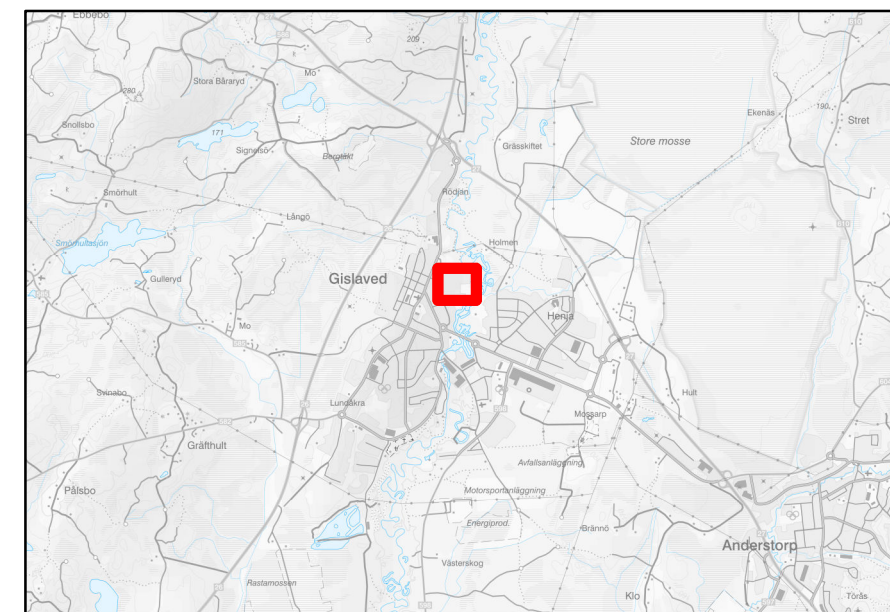


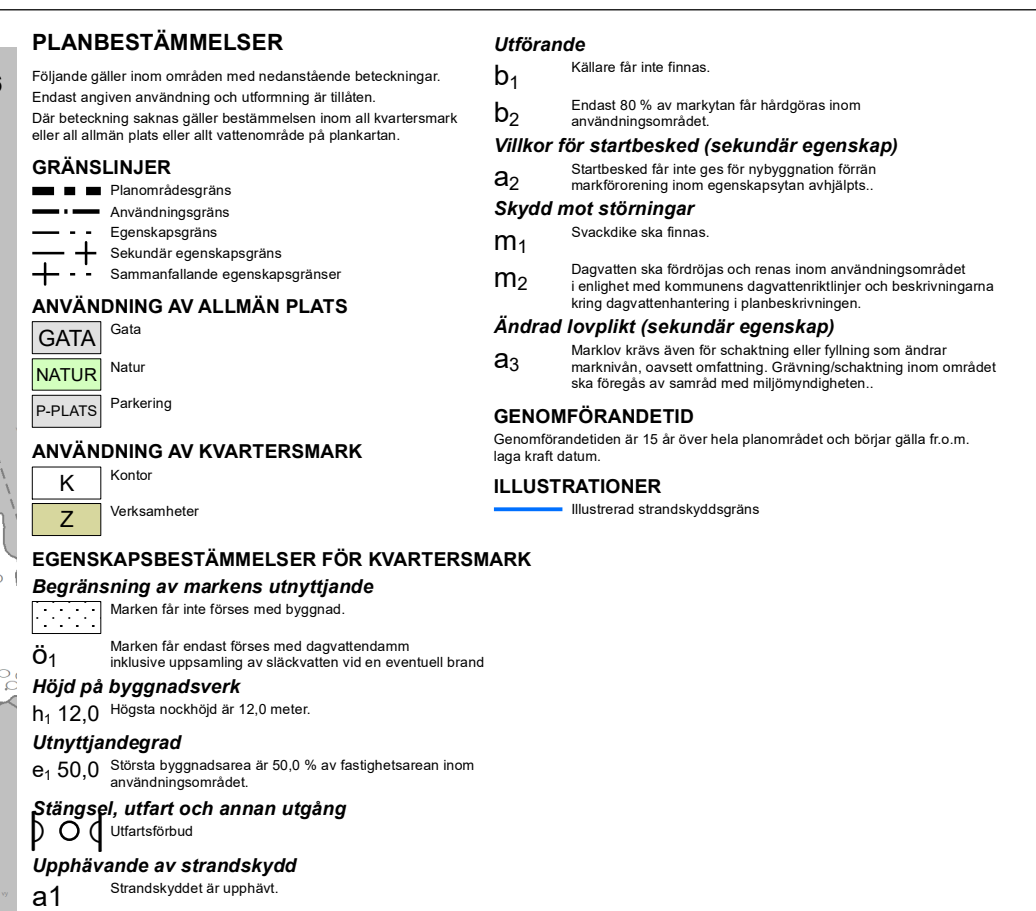

Samrådshandling

	Fastighetsgräns		Staket		Gång o cykelväg		Uthus
	Trakt/Kvartergräns		Häck		Körbanas kant		Skärmtak
	Gränspunkter		Ägostlagsgräns		Nivåkurvor		
	Ledningsrätt/Servitut		Barrskog/Lövskog				
	Rutnät		Ensamstående barrträd/Lövträd				
	Registernummer		Belysningsstolpe		Allmän- offentlig och industribyggnad, takkontur		
	Registområde		Höjdpunkt		Allmän- offentlig och industribyggnad, husliv		
					Byggnad, takkontur		

Uppgifter om grundkartan

Upprättad och ajourförd av Geodataenheten
i Gislaved fram till 2025-10-07

Koordinatsystem i plan SWEREF 99 13 30
Höjdsystem RH2000
Marcus Josefsson
Enhetschef geodata



Detaljplan för
**del av fastigheten Gislaved 3:80
m.fl. i Gislaved**

Gislaveds kommun, Jönköpings län.
Upprättad i 2025-10-14

Seigo Oguni
Planarkitekt

Vigan Oruci
Enhetschef detaljplaner

Planens beteckning	
--------------------	--

Antagen av
Samhällsutvecklingsnämnden

Vunnit laga kraft _____

Genomförandetidens slut _____

Skala 1:1000 (A1), 1:2000 (A3)