



PLAN 1

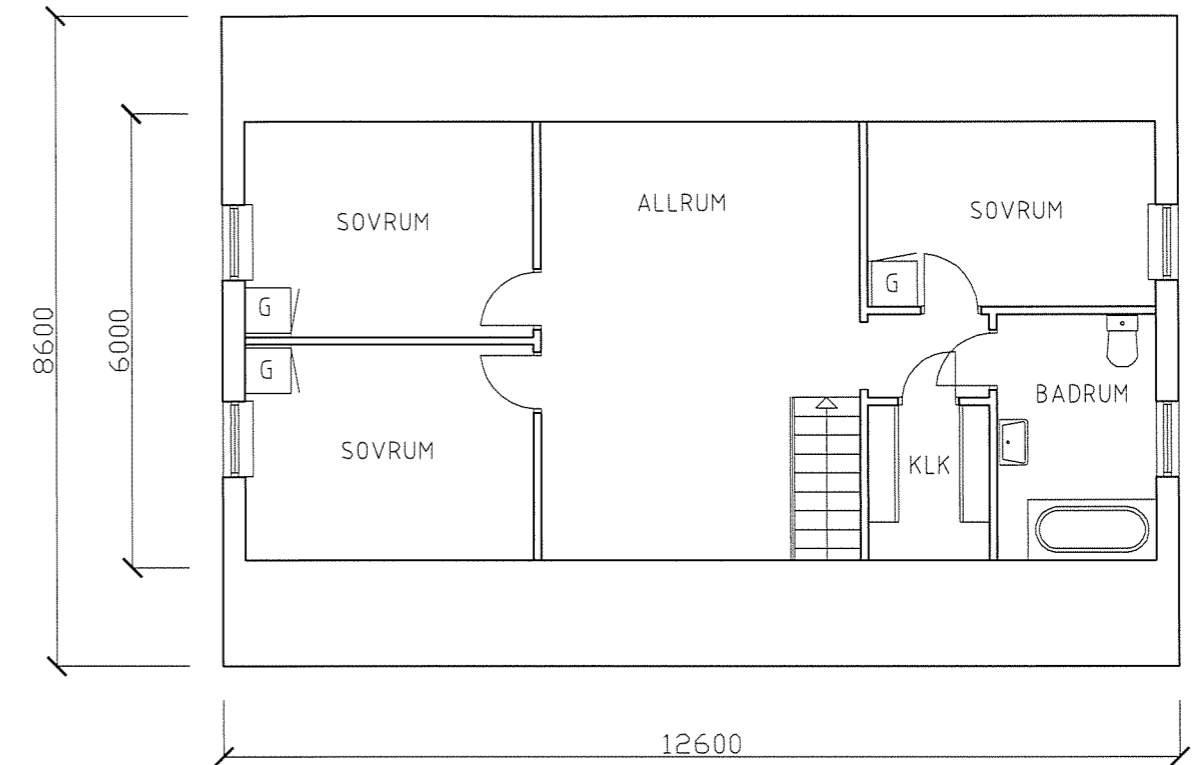

PLAN 2

EXEMPELRITNING

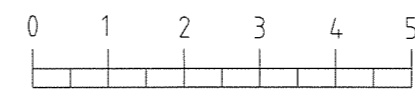

SKALA 1:100

| | |
|---|----------------------------|
| DATUM 20XX-XX-XX | RITNING BYGGLOVSRITNING |
| NYBYGGNAD AV ENBOSTADSHUS FASTIGHET 1:10, GISLAVED | |
| SKALA 1:100 | RITAD AV NAMN |